



Eckausführung (Wandstärke=30 cm)
 Schematische Darstellung einer Eckausführung
 (gültig für alle Typen und Wandstärken)

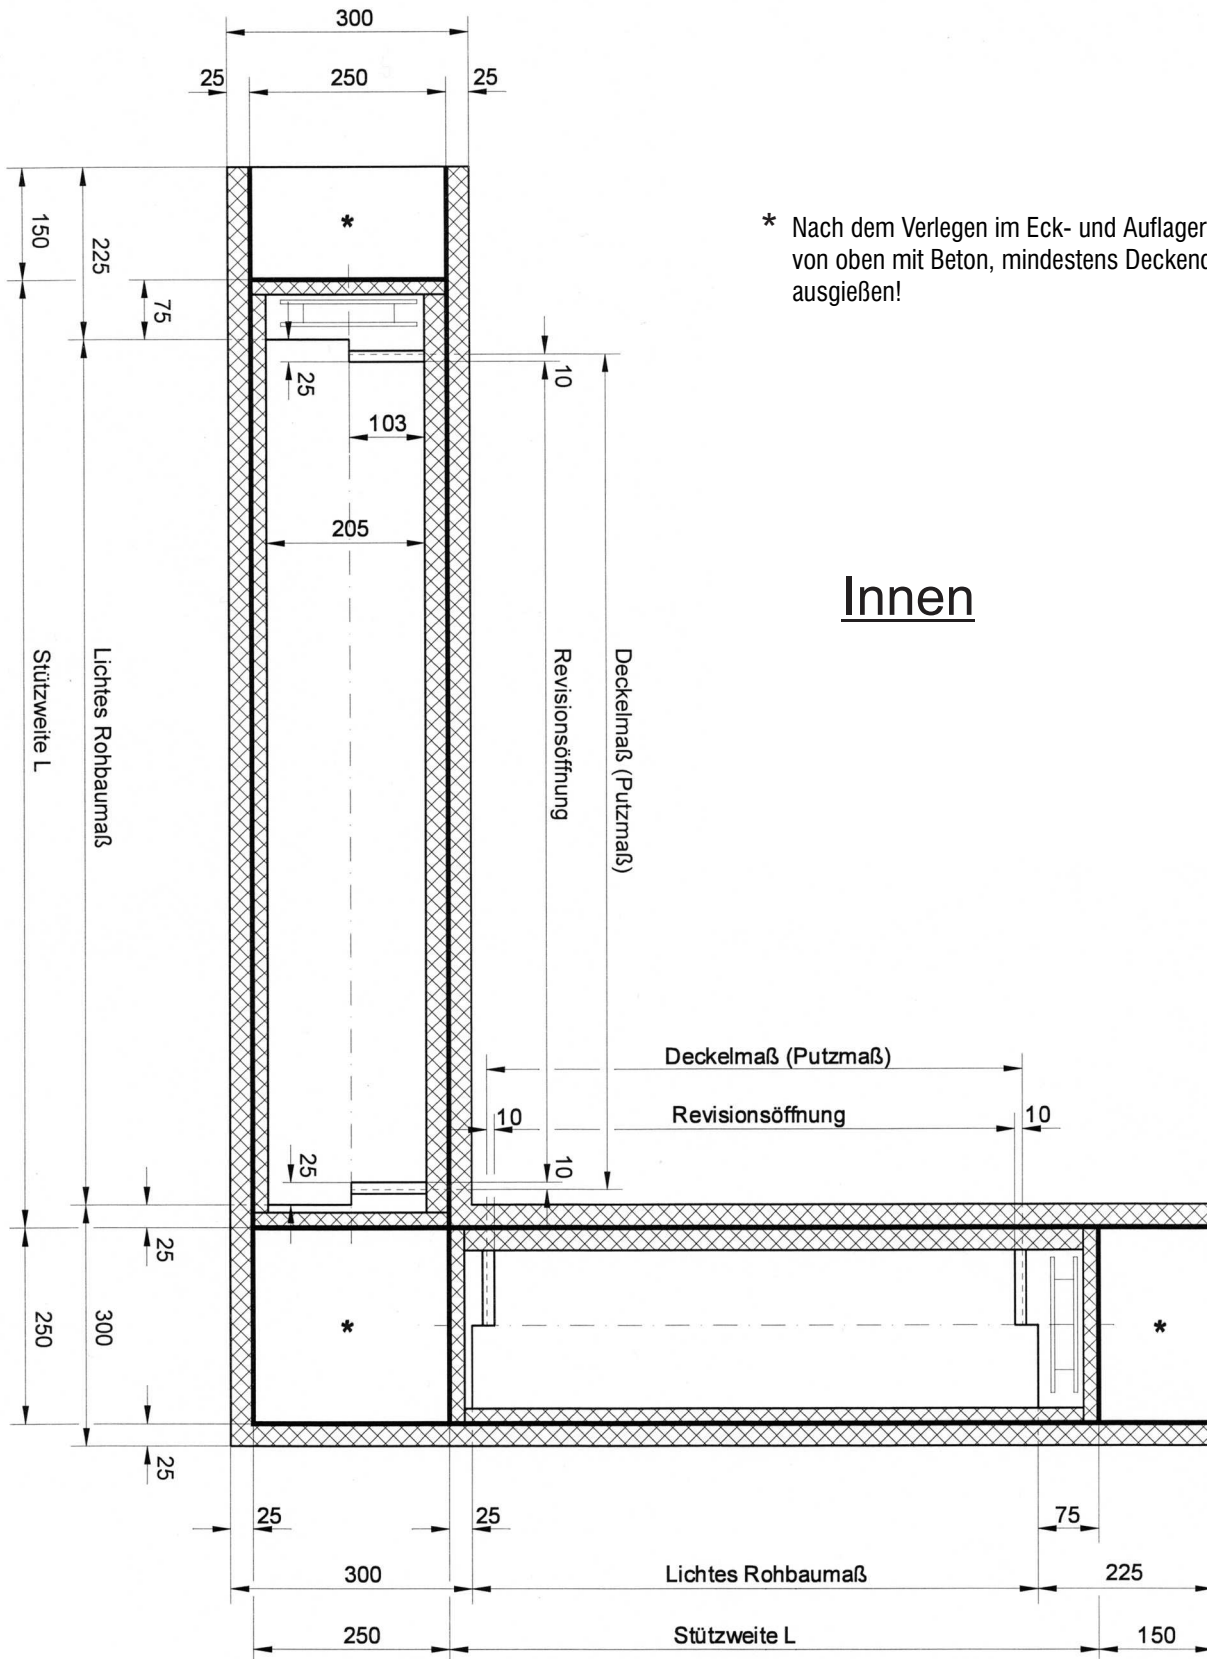

* Nach dem Verlegen im Eck- und Auflagerbereich von oben mit Beton, mindestens Deckenqualität B15, ausgießen!

Innen

Eckausführung (Wandstärke=36,5 cm)
 Schematische Darstellung einer Eckausführung
 (gültig für alle Typen und Wandstärken)

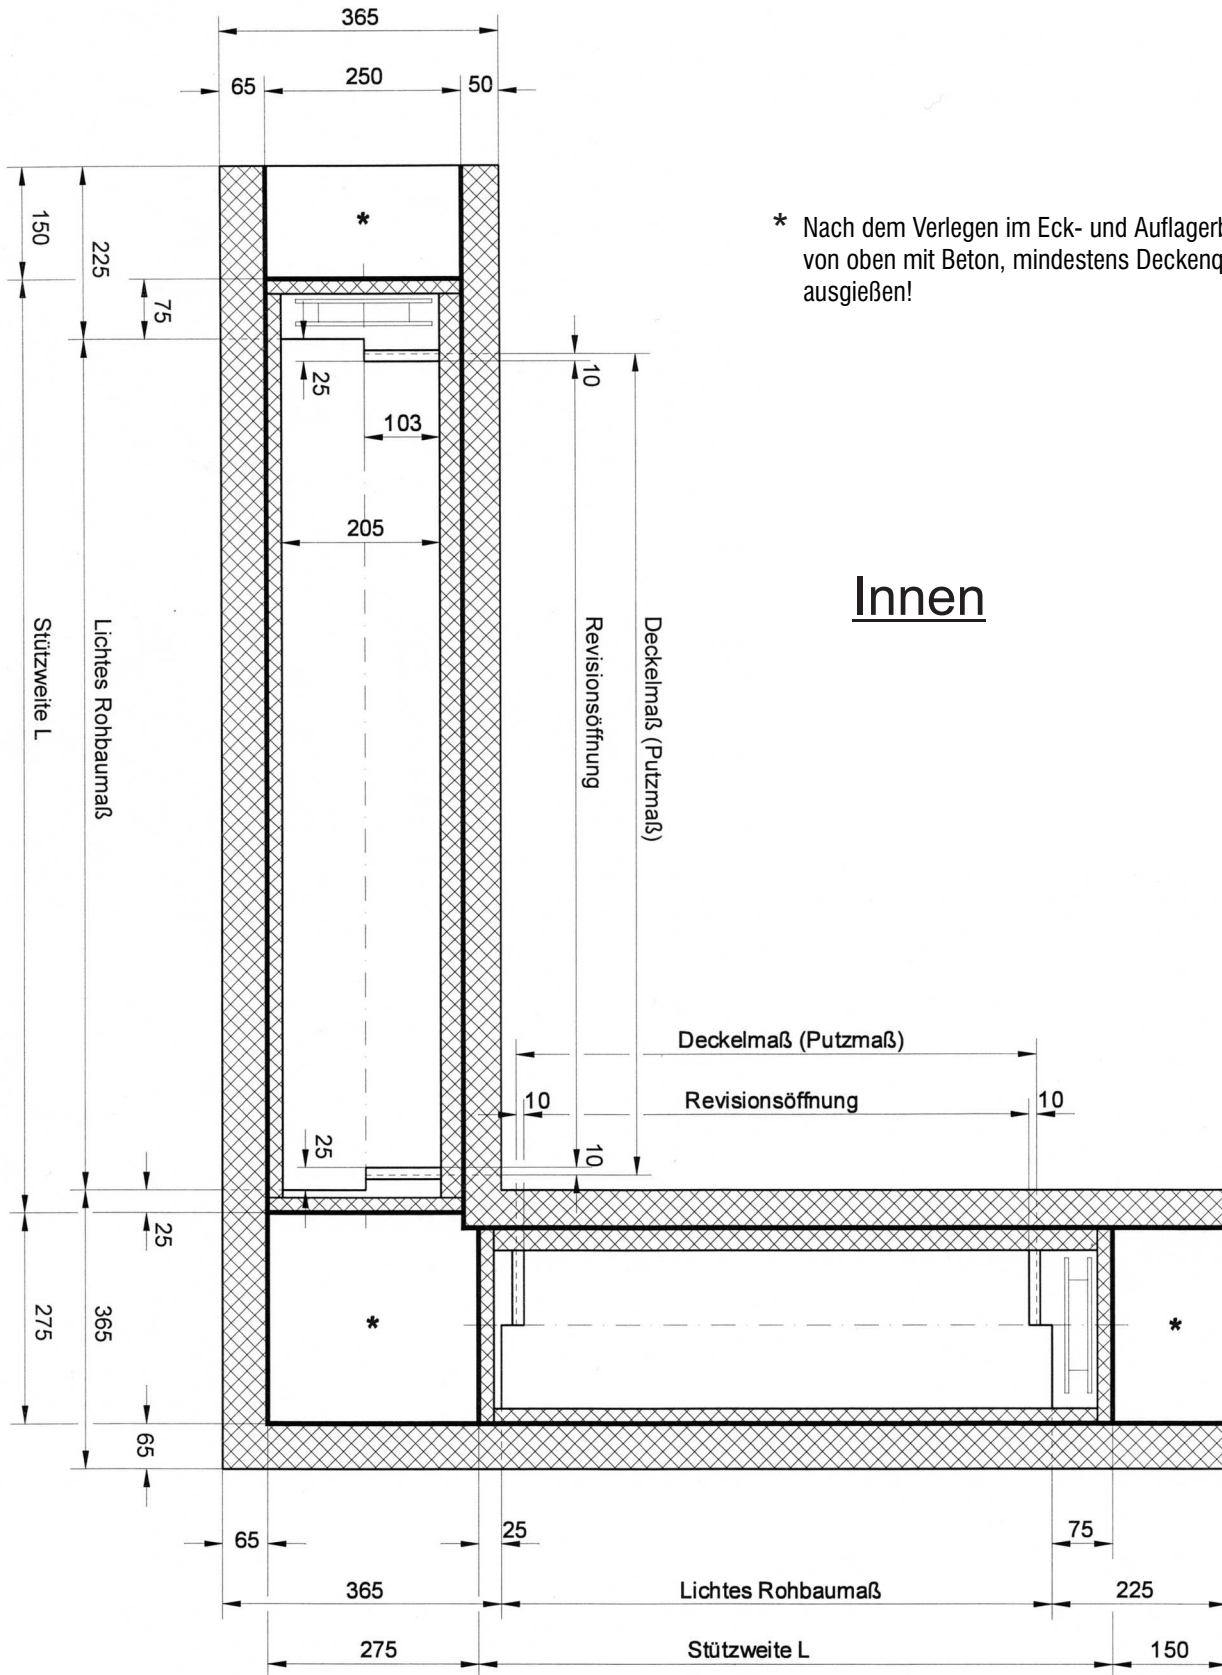

* Nach dem Verlegen im Eck- und Auflagerbereich von oben mit Beton, mindestens Deckenqualität B15, ausgießen!

Innen