


StuRoKa Raffstoresturz

– statisch tragend – für 24 cm Mauerwerk
mit außenseitiger Wärmedämmung
(WDV=12 cm –*variabel)

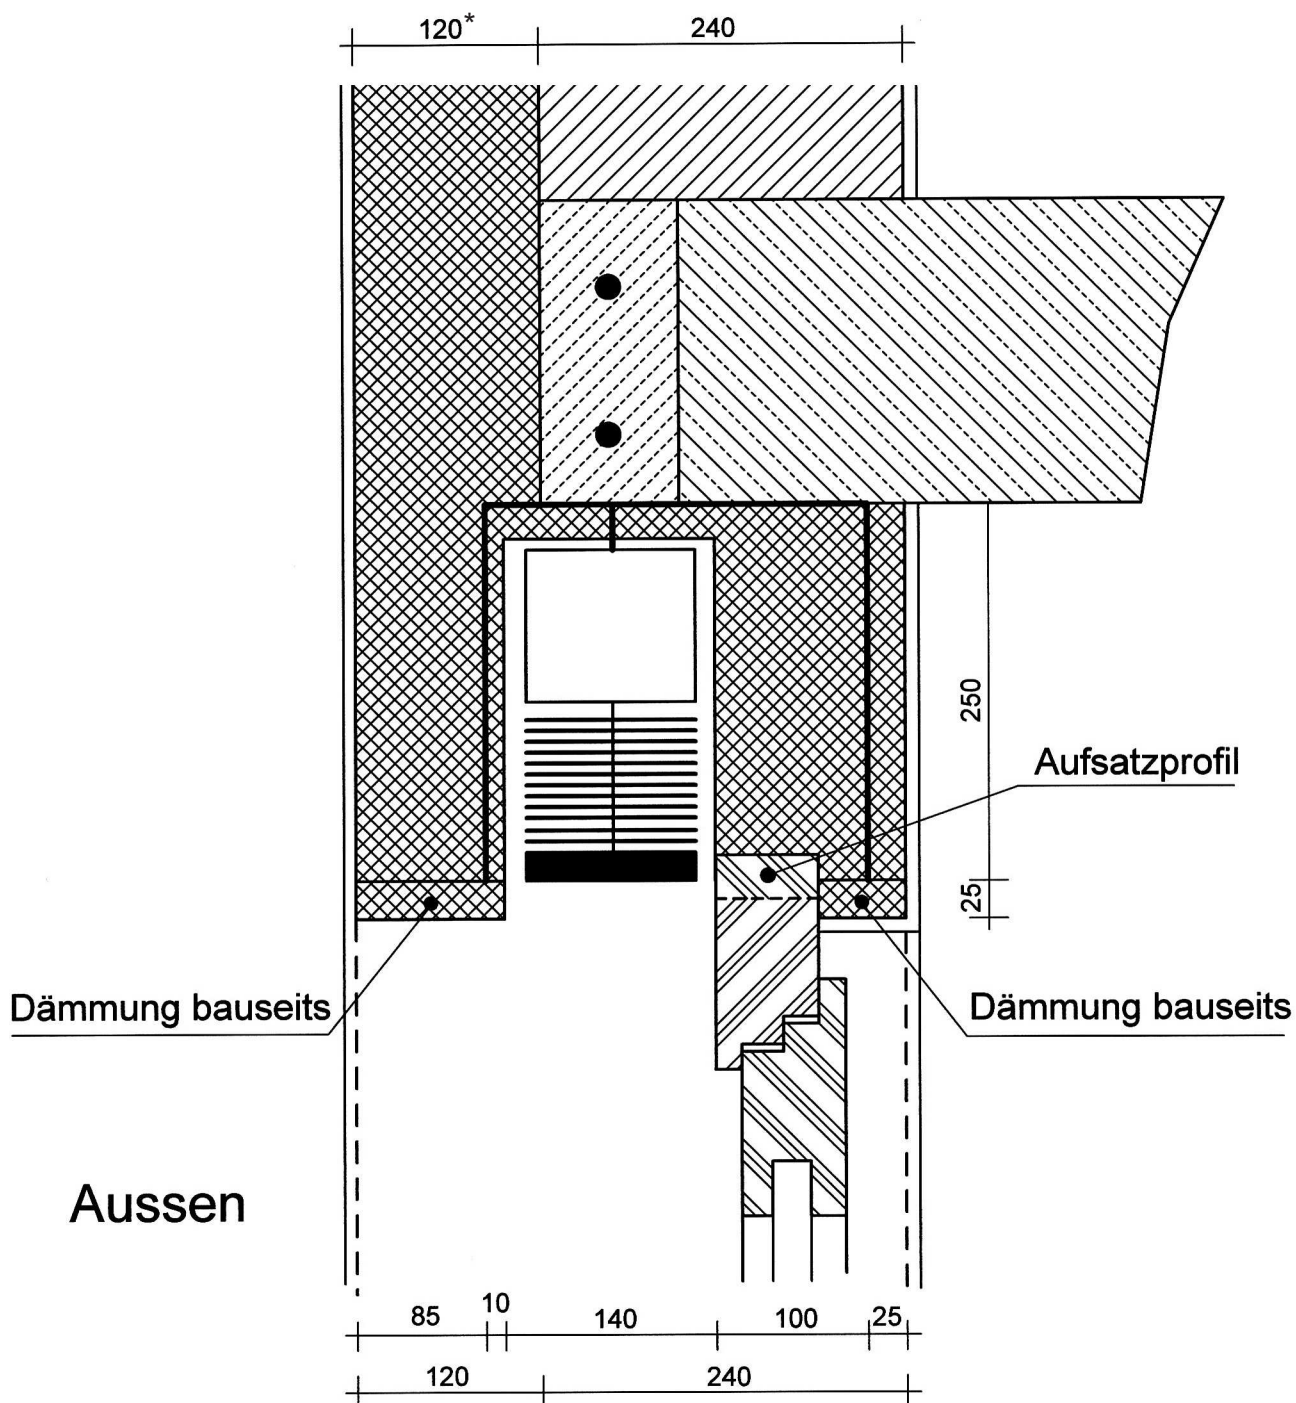

- Auflager für alle statisch tragenden
Ausführungen: 22,5 cm je Seite
Typen: 2-200; 3-300; 4-330; 5-350; 6-353; 7-353-H
- Auflager für alle nicht tragenden
Ausführungen: 9,0 cm je Seite
Typen NT und NT-V