


StuRoKa

in Verbindung mit zwei Mauerpfeilern
(Pfeilerstärke=20 cm)
Pfeilerstärken sind variabel - (gültig für alle Typen und Wandstärken)

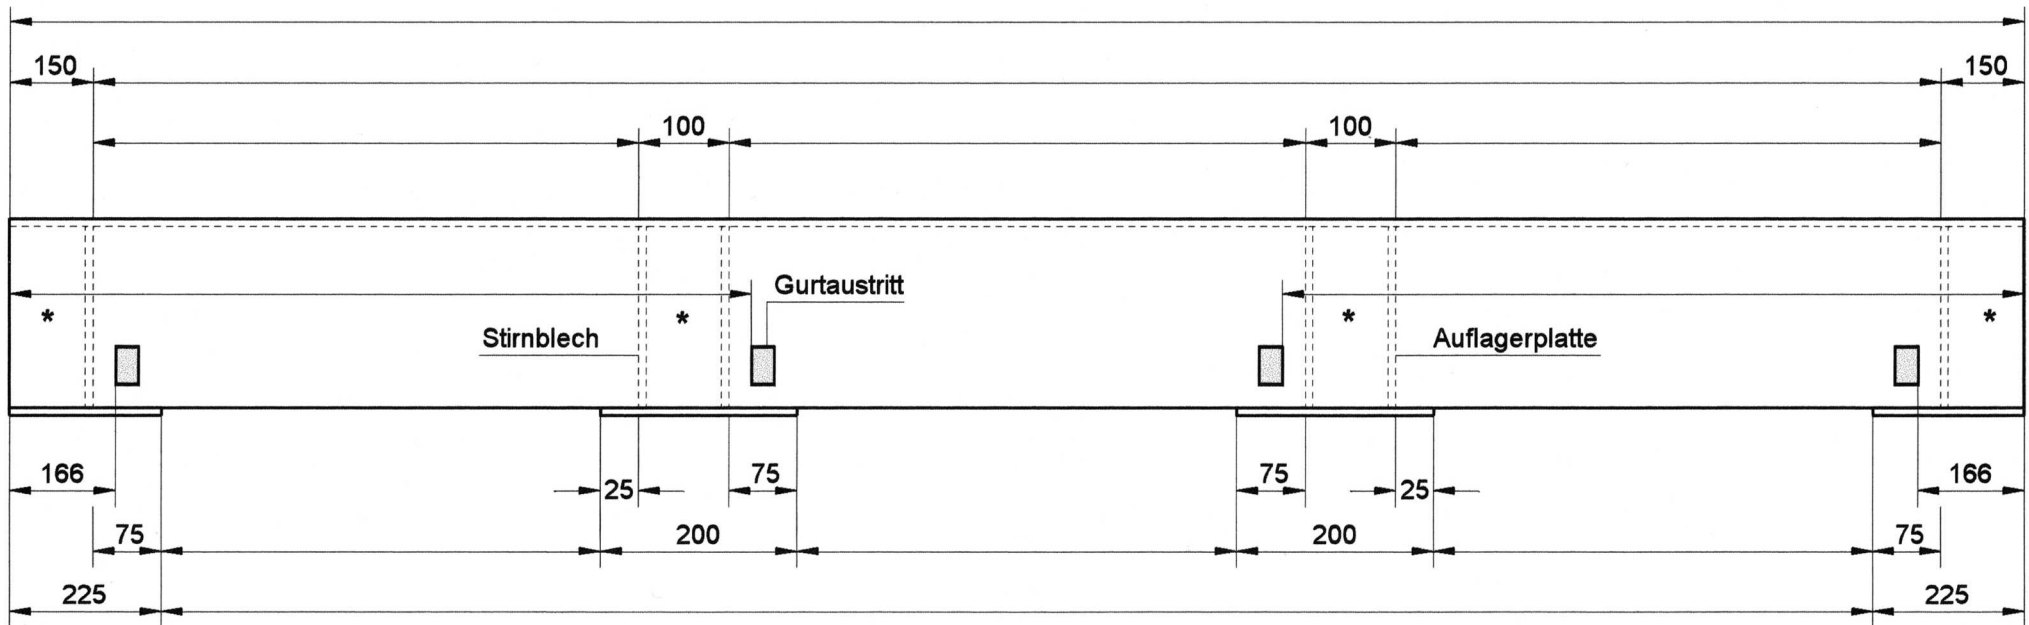


Innenansicht

* bauseits mit Beton,
mindestens Deckenqualität B15,
ausgießen!

StuRoKa

in Verbindung mit zwei Mauerpfeilern
(Pfeilerstärke=24 cm)
Pfeilerstärken sind variabel - (gültig für alle Typen und Wandstärken)

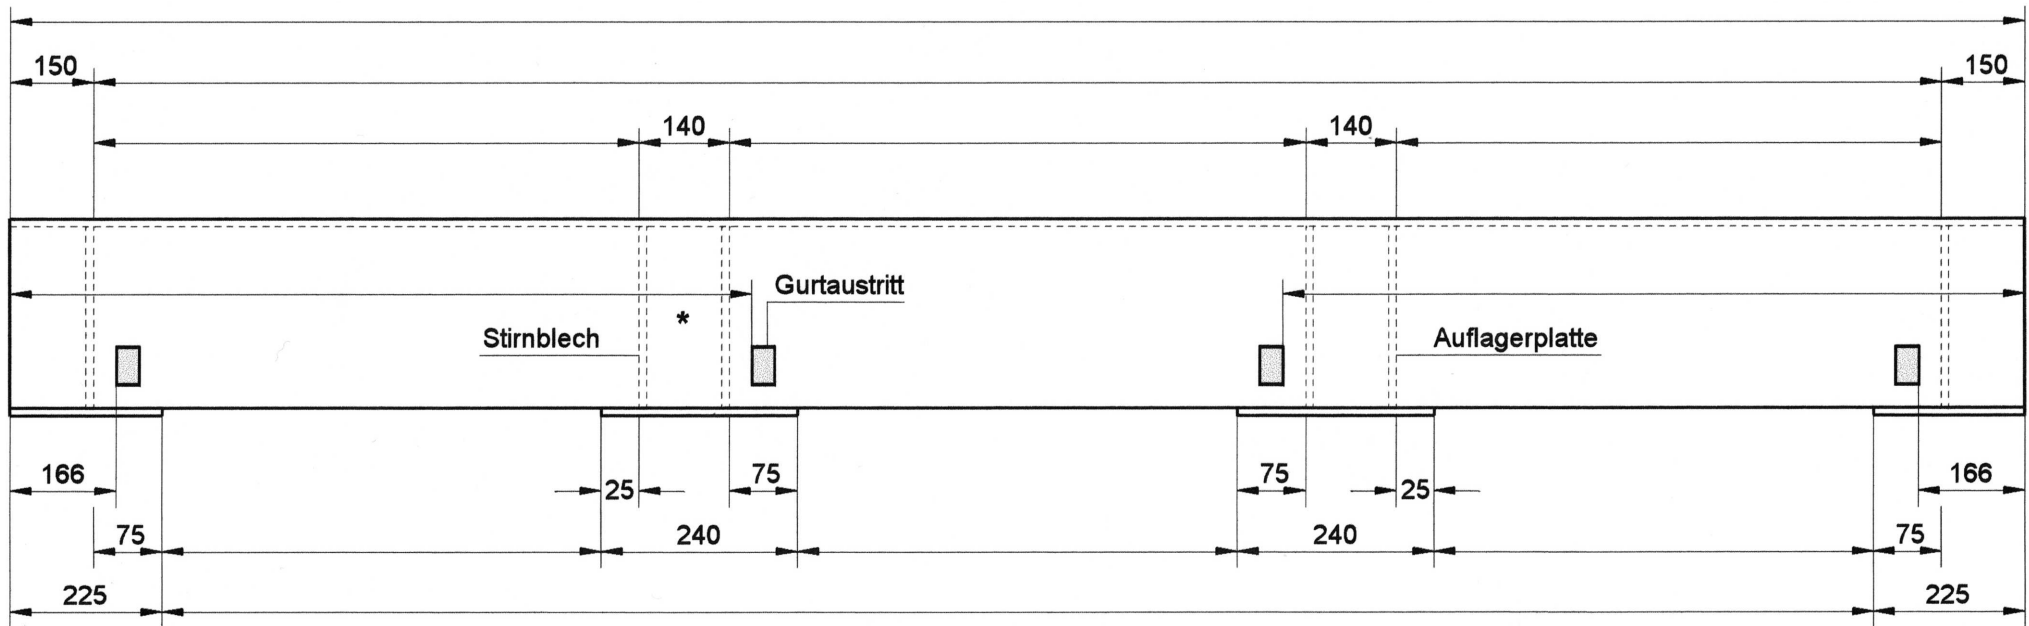

Innenansicht


* bauseits mit Beton,
mindestens Deckenqualität B15,
ausgießen!

StuRoKa

in Verbindung mit zwei Mauerpfeilern

(Pfeilerstärke=25 cm)

Pfeilerstärken sind variabel - (gültig für alle Typen und Wandstärken)

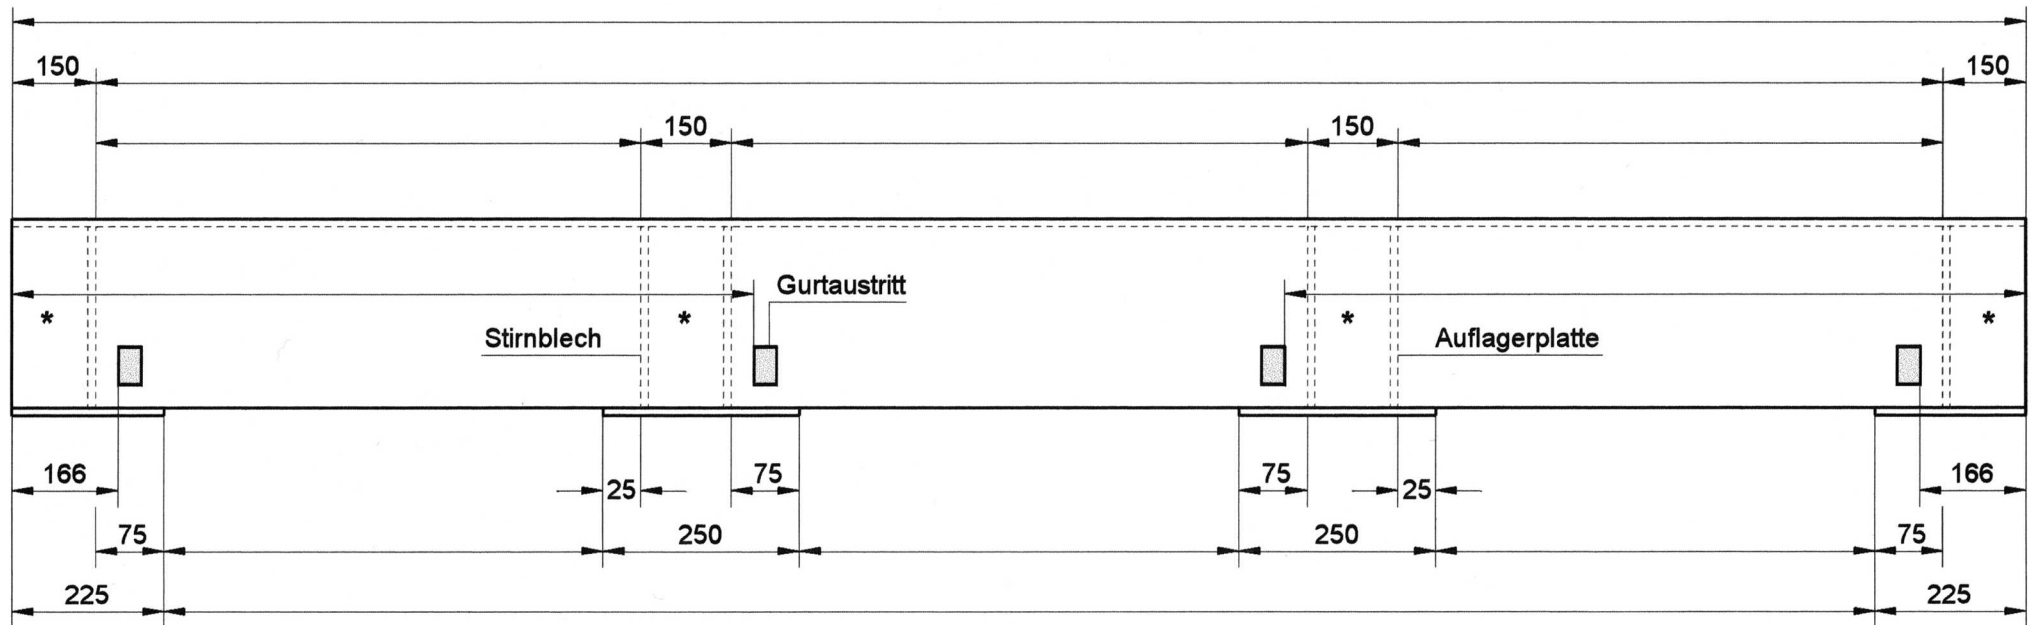


Innenansicht

* bauseits mit Beton,
mindestens Deckenqualität B15,
ausgießen!

StuRoKa

in Verbindung mit zwei Mauerpfeilern
(Pfeilerstärke=30 cm)
Pfeilerstärken sind variabel - (gültig für alle Typen und Wandstärken)

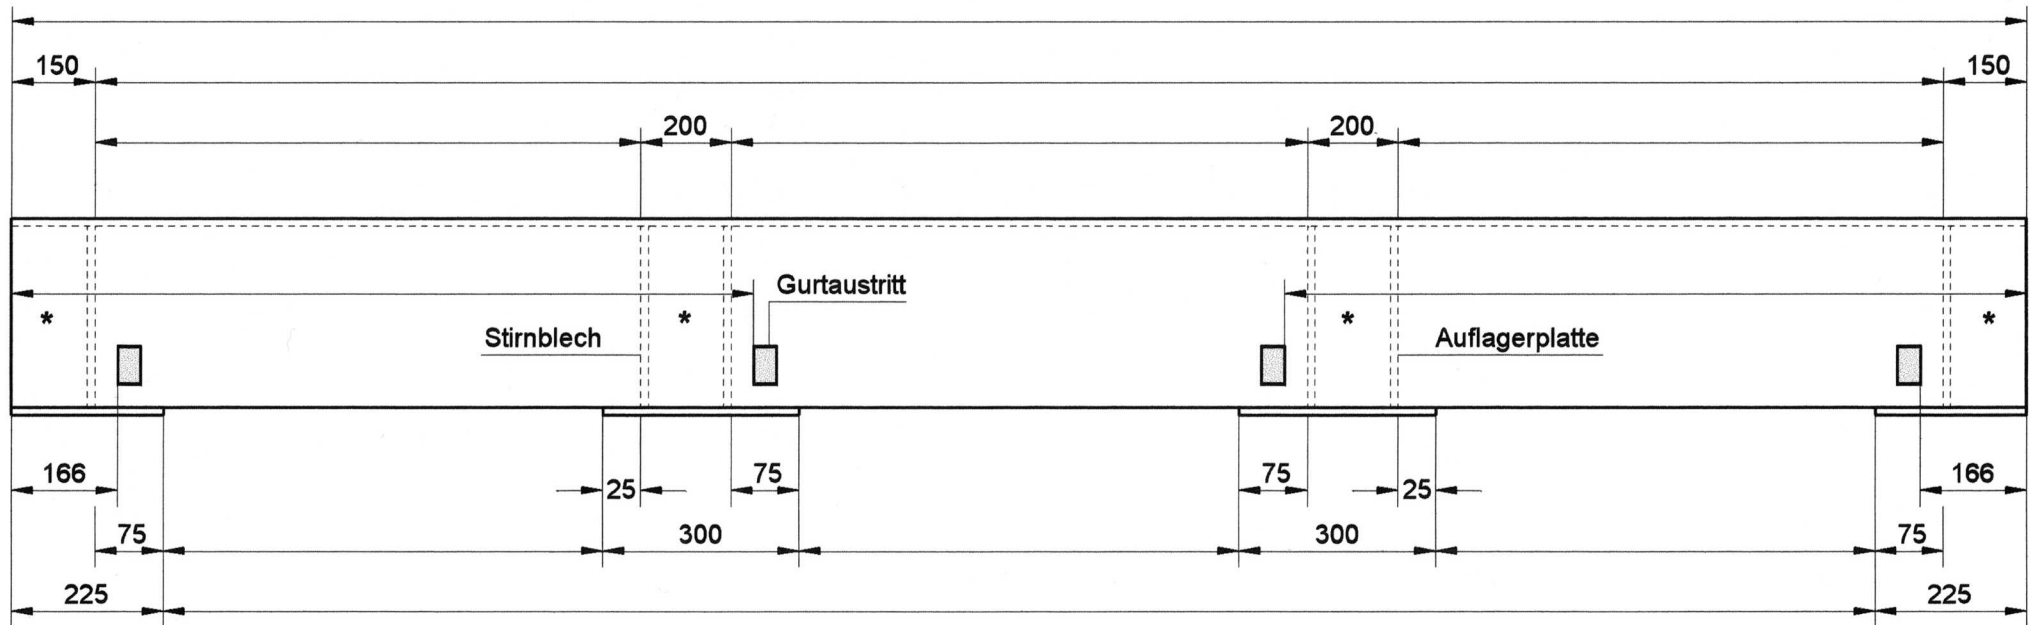

Innenansicht


* bauseits mit Beton,
mindestens Deckenqualität B15,
ausgießen!

StuRoKa

in Verbindung mit zwei Mauerpfeilern

(Pfeilerstärke=31 cm)

Pfeilerstärken sind variabel - (gültig für alle Typen und Wandstärken)

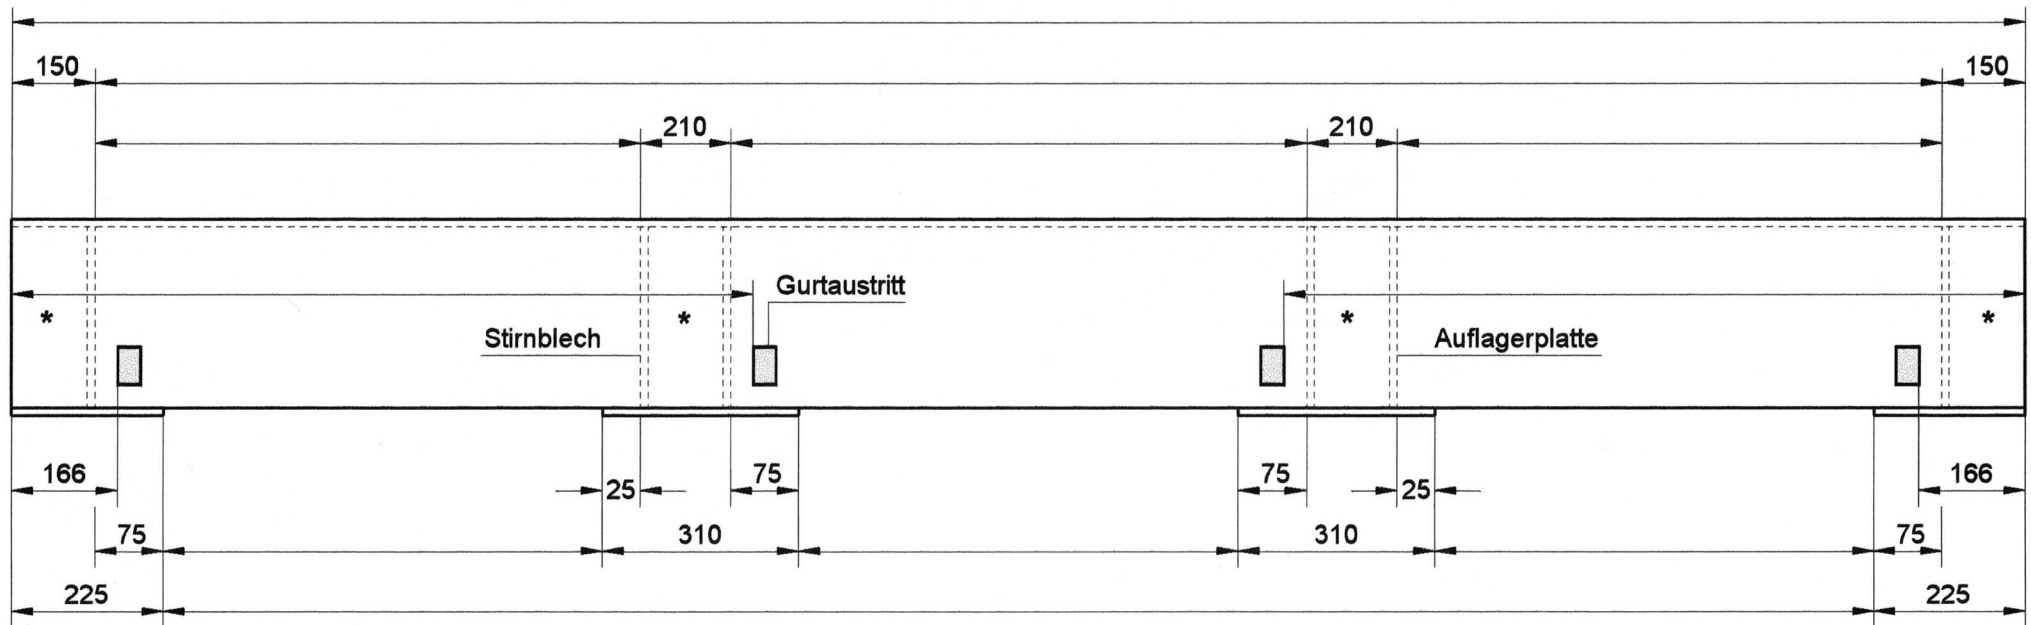


Innenansicht

* bauseits mit Beton,
mindestens Deckenqualität B15,
ausgießen!

StuRoKa

in Verbindung mit zwei Mauerpfeilern
(Pfeilerstärke=36,5 cm)
Pfeilerstärken sind variabel - (gültig für alle Typen und Wandstärken)

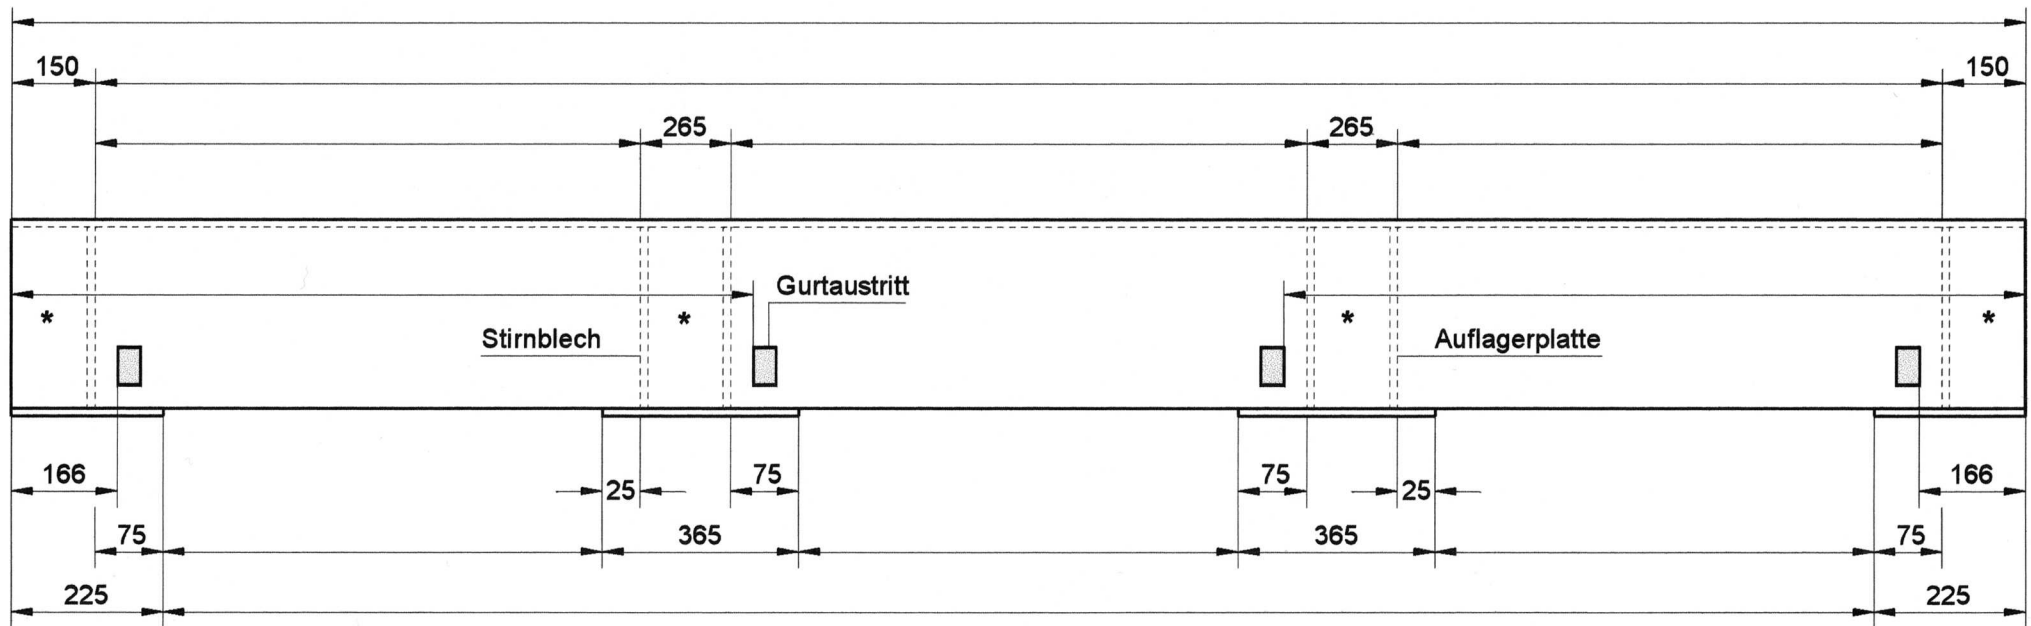

Innenansicht

* bauseits mit Beton,
mindestens Deckenqualität B15,
ausgießen!